Projet ENEDIS – Rénovation alimentation BT

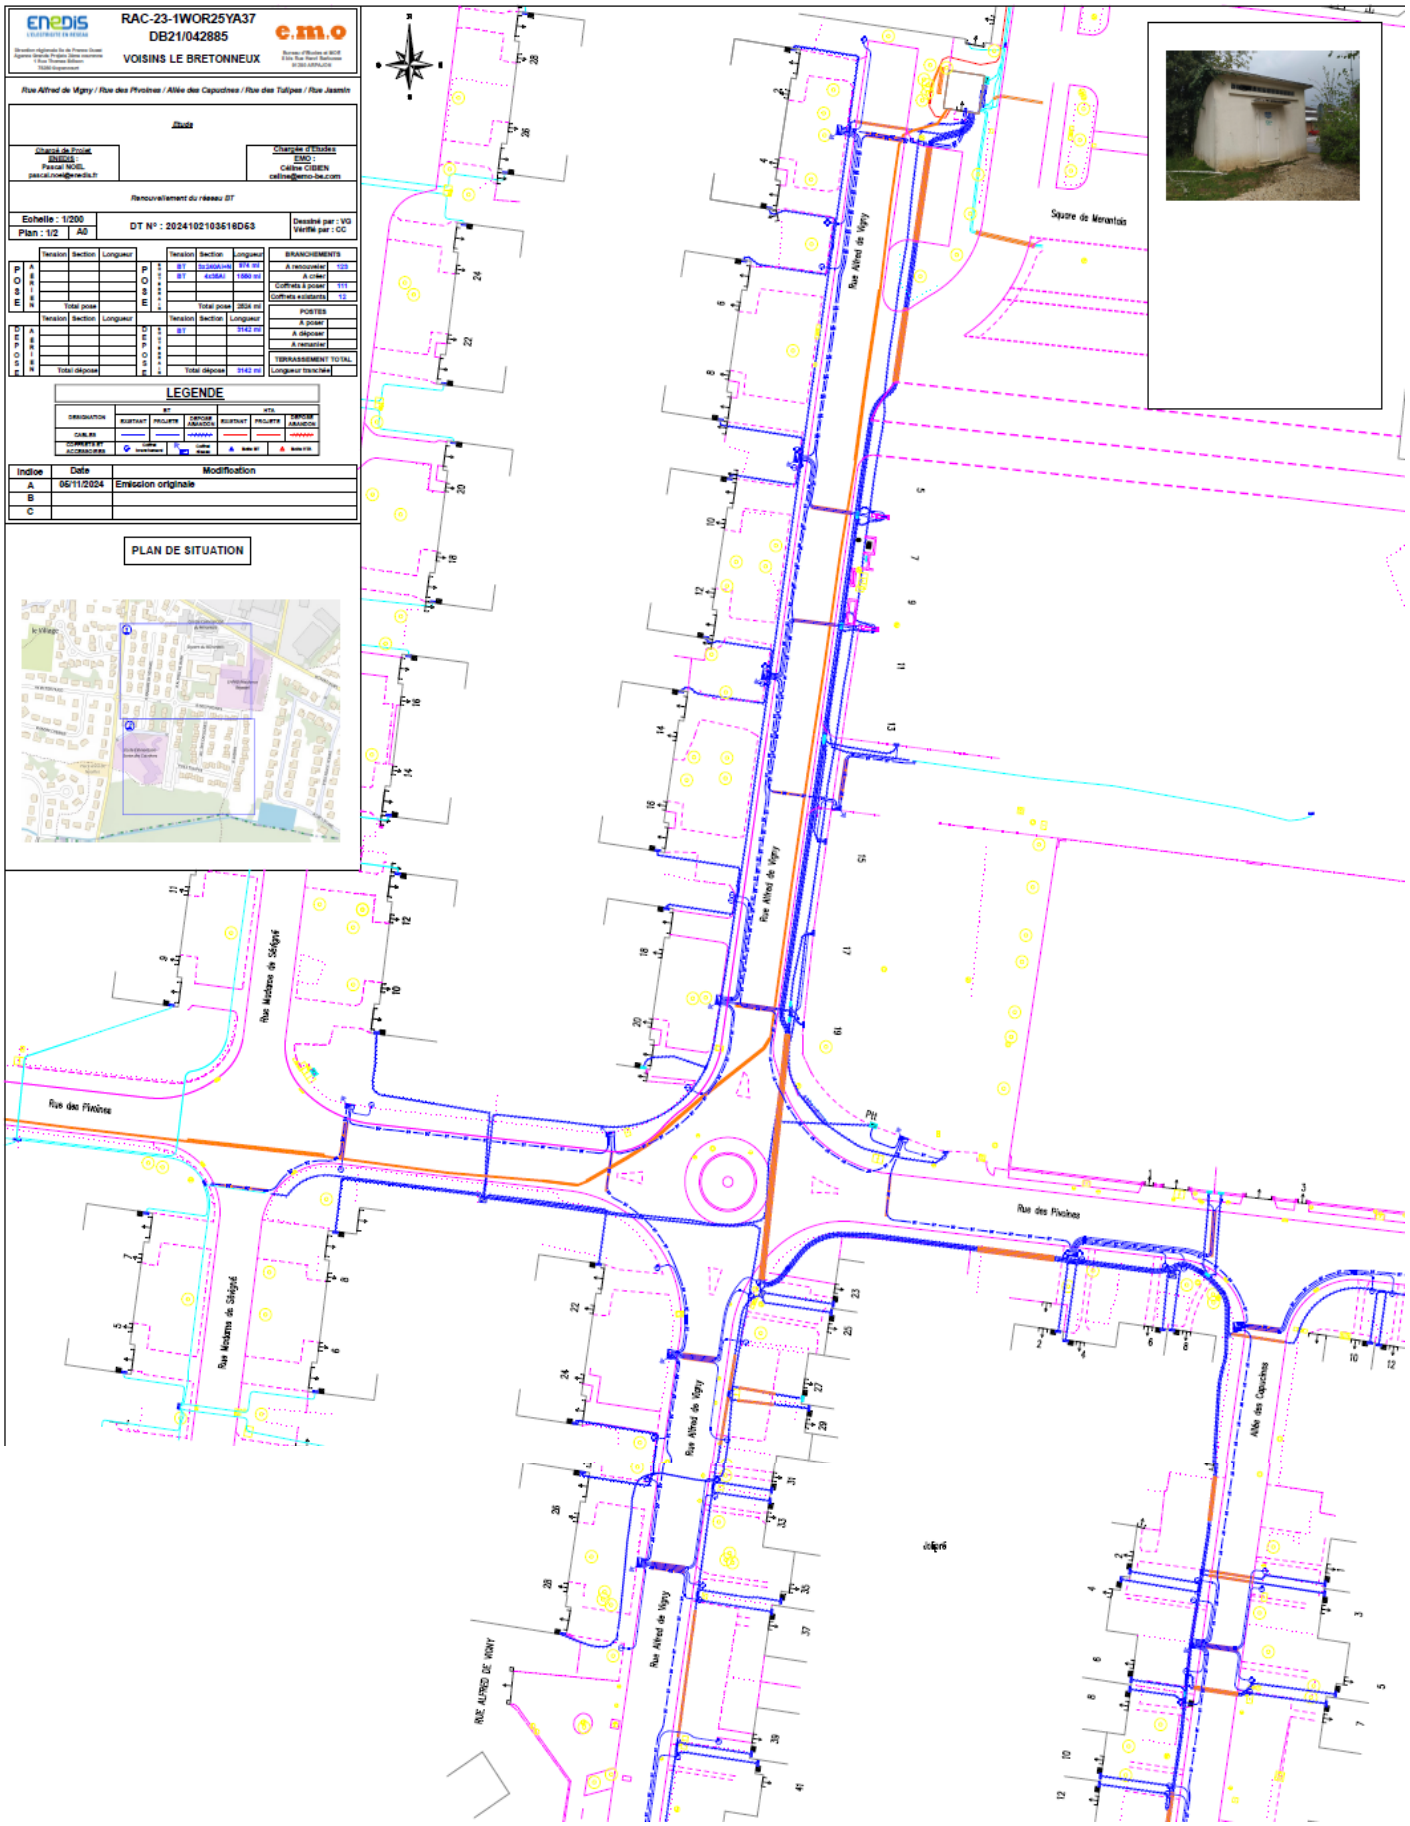

NB: la position des différents coffrets n'est pas définitive